


## ALTANGANG

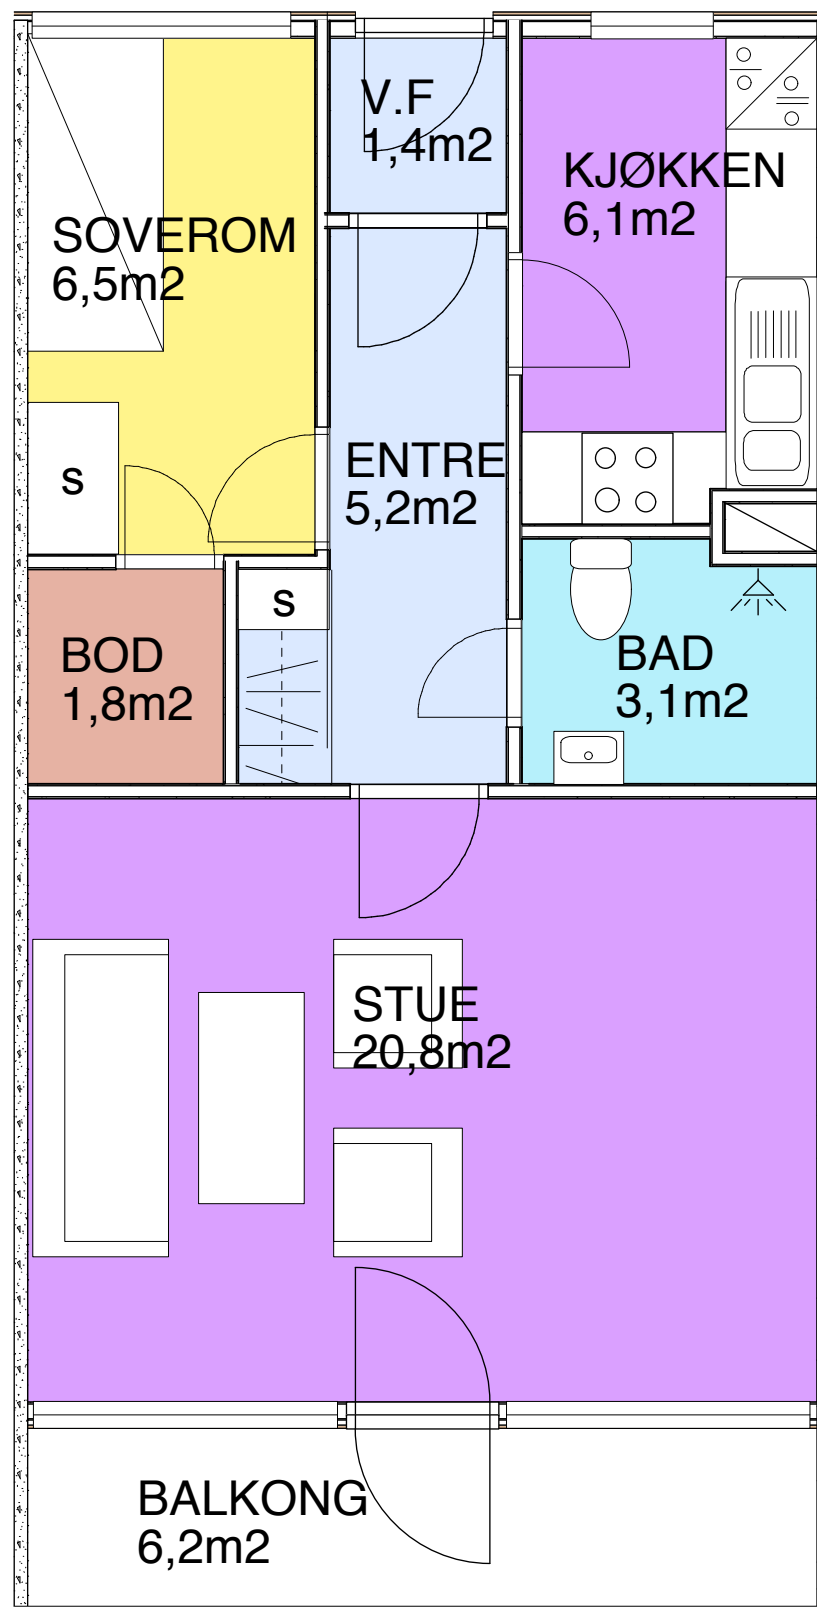

## 2-ROMSLEILIGHET BRA 47,1m<sup>2</sup>

(Alle mål er ca. arealer da grunnlagsmaterialet er upresist)

0 5 10 M

Bygg-herre:	<b>STIFTELSEN BERGEN DIAKONISSEHJEM</b>	Prosjekt nr.:	<b>11640/14</b>	Målestokk:	<b>1:50</b>
Prosjekt:	<b>LEILIGHETER ULRIKSDAL 8C</b>	Dato:	<b>06.05.14</b>	Sign.:	<b>EKV</b>
Tekst:	<b>PLAN 2-ROMS LEILIGHET</b>	Kontr.:	<b>JT</b>	Tegn.nr.:	<b>L2</b>
		Revisjon:			

**TVEIT** ARKITEKTKONTOR AS MNAL

BOKS 110 5321 KLEPPESTØ E-POST: post@tveitark.no  
TLF. 56 14 08 75 FAX 56 14 43 60 ORG.NR. 981 475 984