


(Alle mål er ca. arealer da grunnlagsmaterialet er upresist)

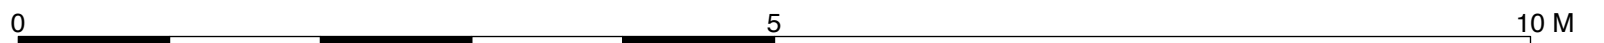

Bygg-herre:	<b>STIFTELSEN BERGEN DIAKONISSEHJEM</b>	Prosjekt nr.:	<b>11640/14</b>	Målestokk:	<b>1:50</b>
Prosjekt:	<b>LEILIGHETER ULRIKSDAL 8C</b>	Dato:	<b>06.05.14</b>	Sign.:	<b>EKV</b>
Tekst:	<b>PLAN HYBELLEILIGHET</b>	Kontr.:	<b>JT</b>	Tegn.nr.:	<b>L1</b>
		Revisjon:			